

N=5031500

E=1722800

Dichiarazione protocollo n. _____ del _____	
Planimetria di u.i.u. in Comune di Padova	
Via Stazione Campo Di Marte _____ civ. _____	
Identificativi Catastali:	Compilata da:
Sezione: B	Boer Claudio
Foglio: 15	Isritto all'albo:
Particella: 447	Geometri
Subalterno:	Prov. Treviso N. 2060

Scheda n. 1 Scala 1:200

Tipo di frazionamento n. 208819 approvato il 06/09/2005;


Pag. 1 di 14




IDENTIFICATIVI CATASTALI
Sez. B - Foglio 15 - All. B Num. 447

LEGENDA:

- | | |
|-----------------------------|----------------------------|
| A OFFICINA _____ | H MENSA - SPOGLIATOI _____ |
| B LAVAGGIO _____ | I LOC. CALDAIE _____ |
| C SERVIZI E ACCESSORI _____ | L MAGAZZINO _____ |
| D SERVIZI E ACCESSORI _____ | M TETTOIA _____ |
| E MAGAZZINO _____ | N TETTOIA _____ |
| F UFFICI _____ | O TETTOIA _____ |
| G RIP. VETTURE _____ | |

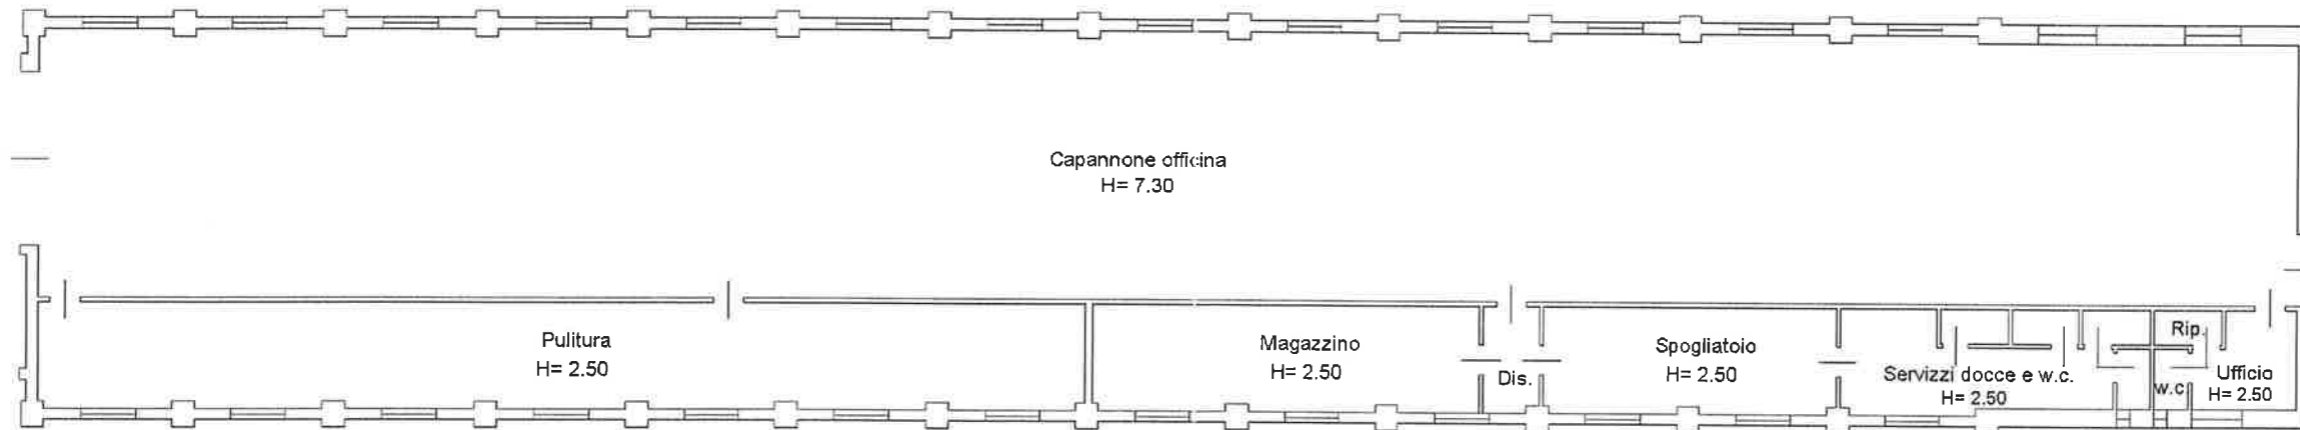

Pianta Piano Terra

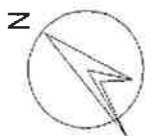

Dichiarazione protocollo n. _____ del _____	
Planimetria di u.i.u. in Comune di Padova	
Via Stazione Campo Di Marte _____ div. _____	
Identificativi Catastali:	Compilata da:
Sezione: B	Boer Claudio
Foglio: 15	Isritto all'albo:
Particella: 447	Geometri
Subalterno:	Prov. Treviso N. 2060

Scheda n. 3 Scala 1:200




Pag. 3 di 14

Fabbr. (B)

Capannone lavaggio

Pianta Piano Terra

H= 7.50

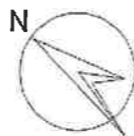

Dichiarazione protocollo n. _____ del _____	
Planimetria di u.i.u. in Comune di Padova	
Via Stazione Campo Di Marte _____ civ. _____	
Identificativi Catastali:	Compilata da:
Sezione: B	Boer Claudio
Foglio: 15	Iscritto all'albo:
Particella: 447	Geometri
Subalterno: _____	Prov. Treviso _____ N. 2060

Scheda n. 4 Scala 1:200





Pag. 4 di 14

Fabbr. (C)




Pianta Piano Terra
H = 4.05 - 3.10

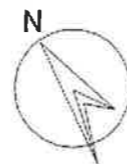

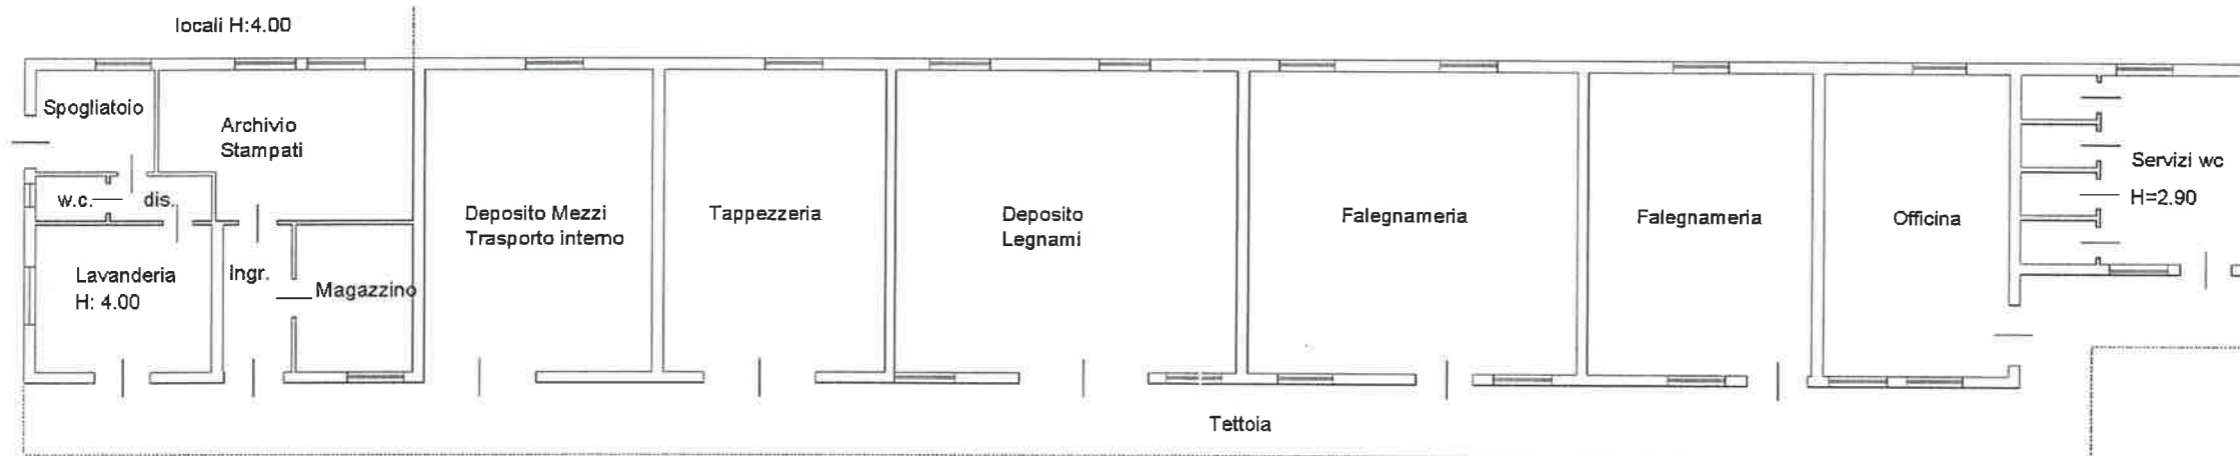

Pianta Piano Terra
H = 2.90 - 4.00 - 4.60

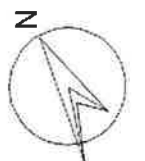


Dichiarazione protocollo n. _____ del _____	
Planimetria di u.i.u. in Comune di Padova	
Via Stazione Campo Di Marte _____ civ. _____	
Identificativi Catastali:	Compilata da:
Sezione: B	Boer Claudio
Foglio: 15	Iscritto all'albo:
Particella: 447	Geometri
Subalterno:	Prov. Treviso N. 2060

Scheda n. 6 Scala 1:200



Pag. 6 di 14

Fabbr. (E)

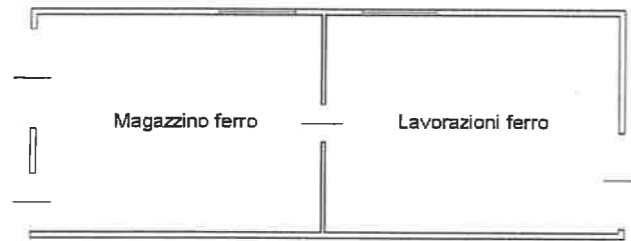

Pianta Piano Terra
H= 2.56




Dichiarazione protocollo n. del	
Planimetria di u.i.u. in Comune di Padova	
Via Stazione Campo Di Marte civ.	
Identificativi Catastali:	Compilata da:
Sezione: B	Boer Claudio
Foglio: 15	Iscritto all'albo:
Particella: 447	Geometri
Subalterno:	Prov. Treviso N. 2060

Scheda n. 7 Scala 1:200



Pag. 7 di 14

Fabbr. (F)

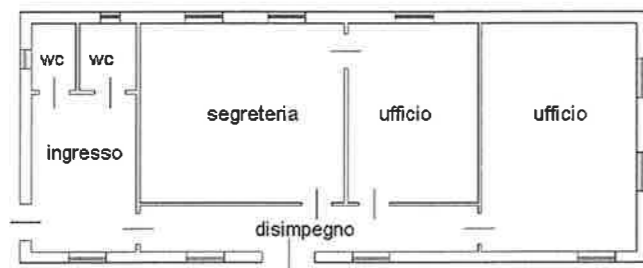


Pianta Piano Terra

H= 2.70










Fabbr. **G**

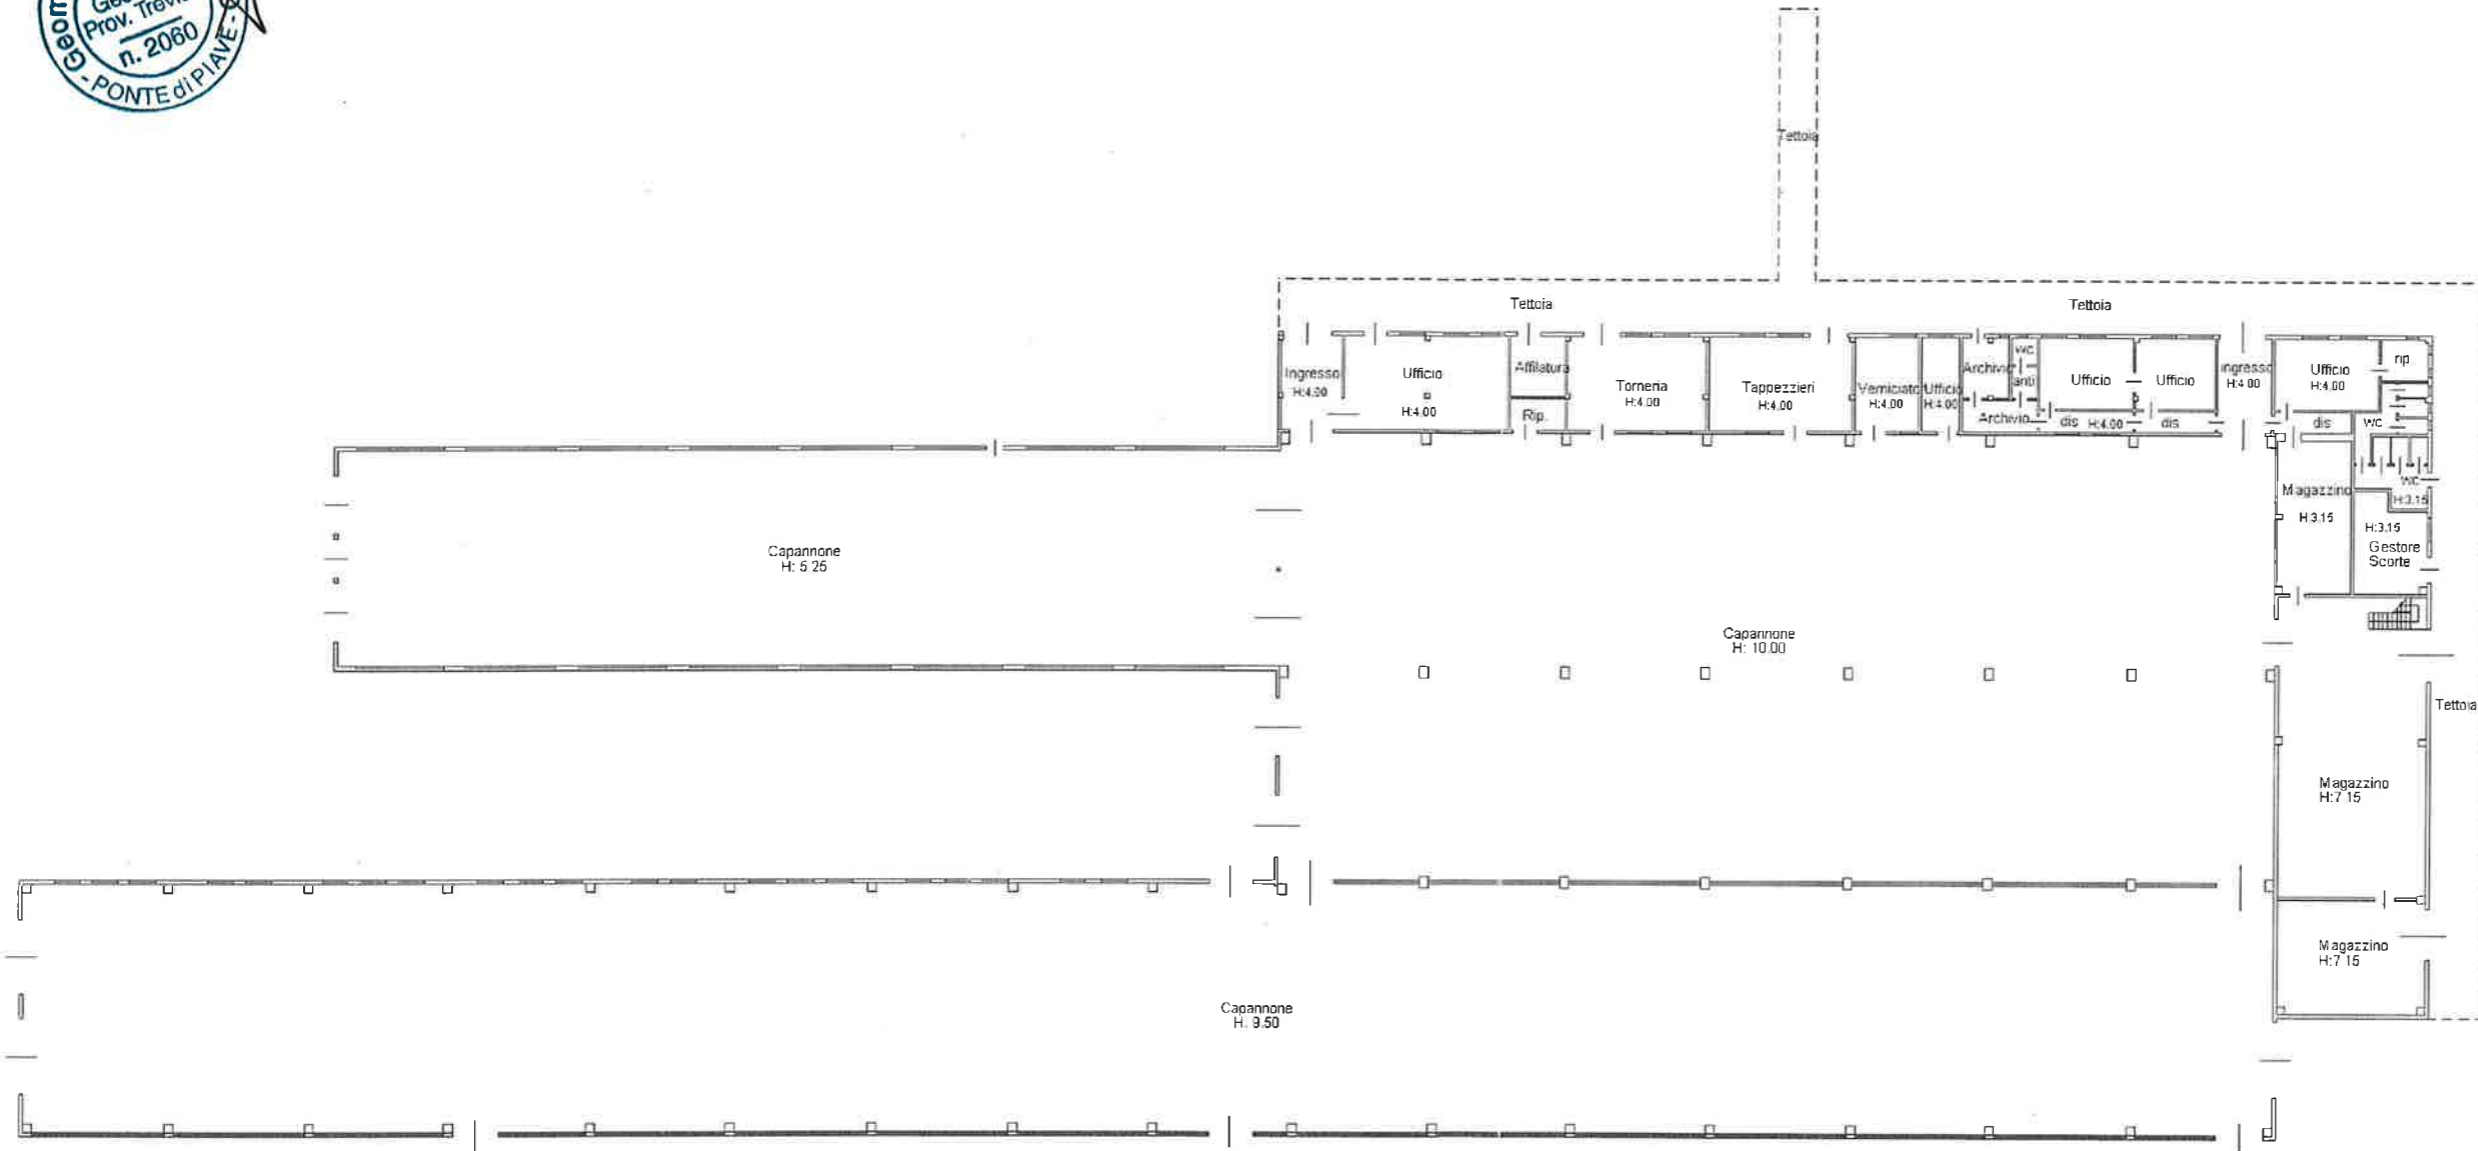

Pianta piano terra

Pianta piano primo
 H=3.60

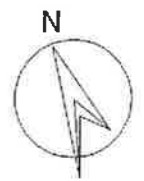

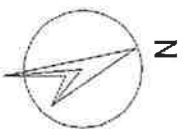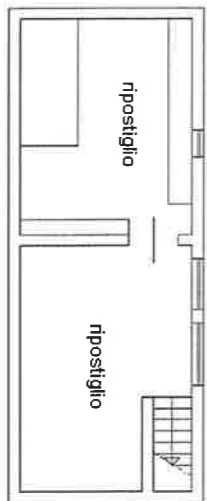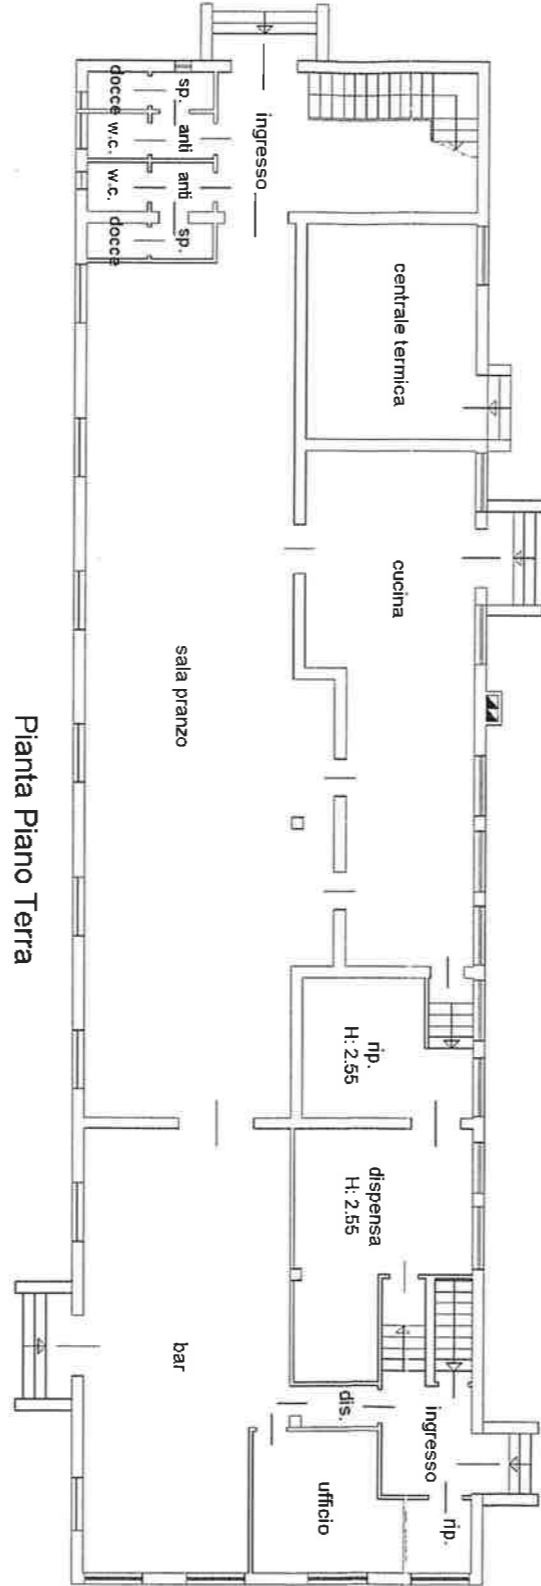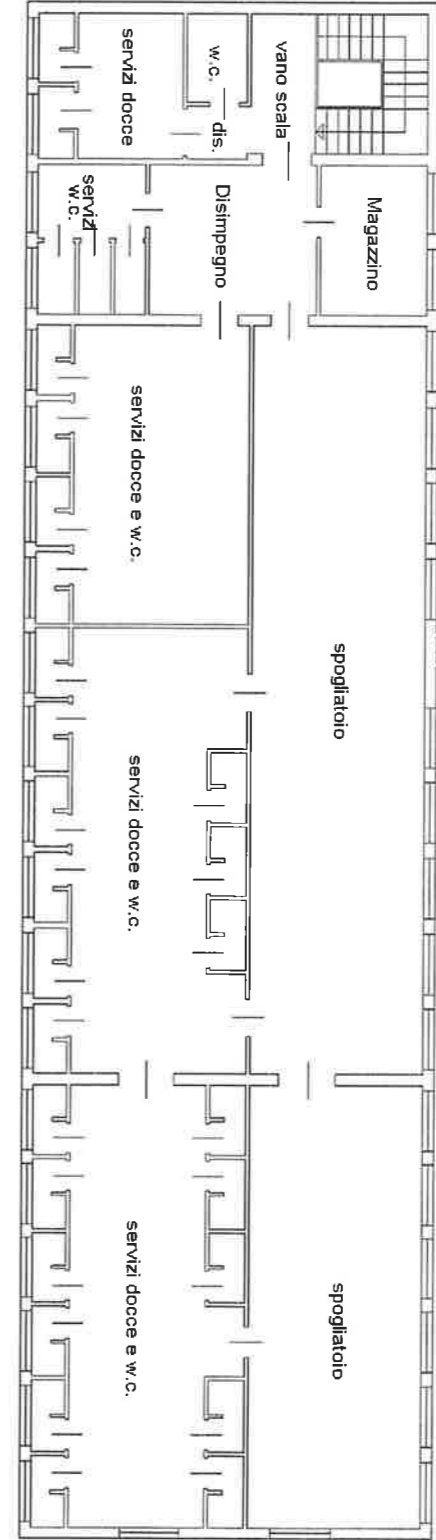


Dichiarazione protocollo n. _____ del _____	
Planimetria di u.i.u. in Comune di Padova	
Via Stazione Campo Di Marte _____ civ. _____	
Identificativi Catastali:	Compilata da:
Sezione: B	Boer Claudio
Foglio: 15	Iscritto all'albo:
Particella: 447	Geometri
Subalterno:	Prov. Treviso N. 2060

Scheda n. 10 Scala 1:200



Pag. 10 di 14

Fabbr. (1)

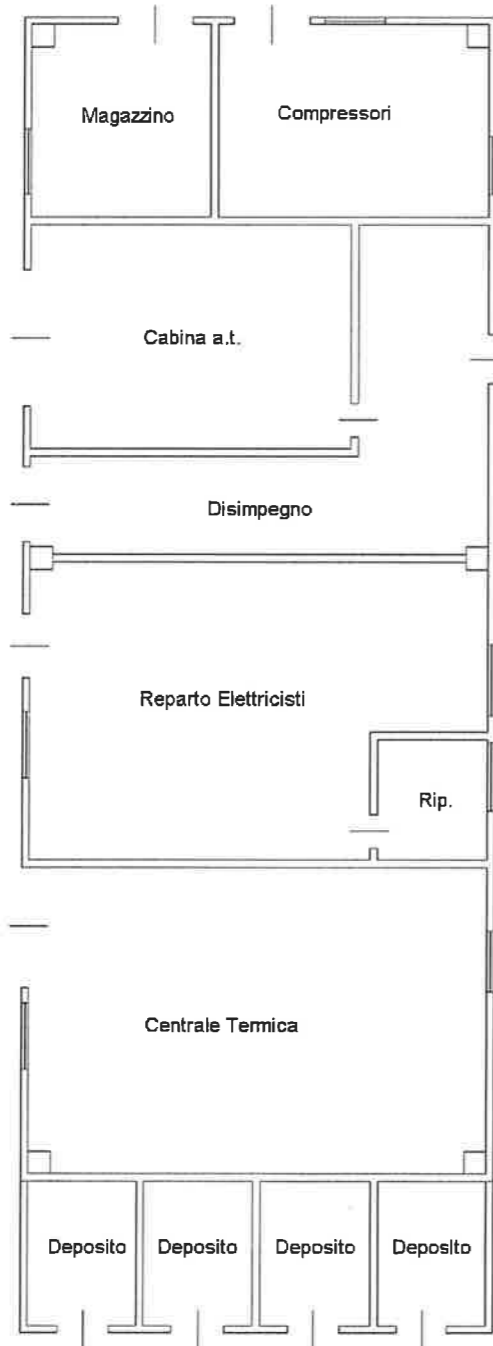

Pianta Piano Terra

H= 5.00




Dichiarazione protocollo n. _____ del _____	
Planimetria di u.i.u. in Comune di Padova	
Via Stazione Campo Di Marte _____ civ. _____	
Identificativi Catastali:	Compilata da:
Sezione: B	Boer Claudio
Foglio: 15	Iscritto all'albo:
Particella: 447	Geometri
Subalterno:	Prov. Treviso N. 2060

Scheda n. 11 Scala 1:200



Pag. 11 di 14

Fabbr. (L)

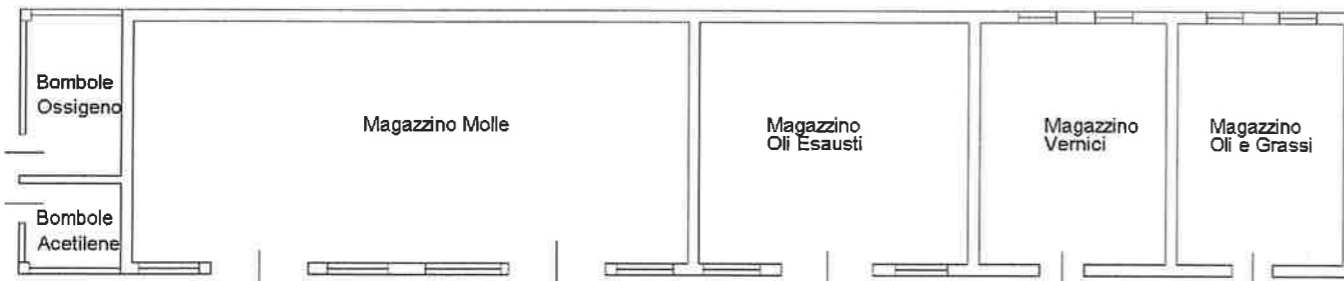

Pianta Piano Terra

H= 3.40



Agenzia del Territorio
CATASTO FABBRICATI
Ufficio provinciale di
Padova

Scheda n. 14

Scala 1: 200

Dichiarazione protocollo n. _____ del _____
Planimetria di u.i.u. in Comune di Padova
Via Stazione Campo Di Marte _____ civ. _____

Identificativi Catastali:
Sezione: B
Foglio: 15
Particella: 447
Subalterno:

Compilata da:
Boer Claudio
Iscritto all'albo:
Geometri
Prov. Treviso N. 2060



Pianta Piano Terra

