


Roma Tuscolana

Lotti di attuazione

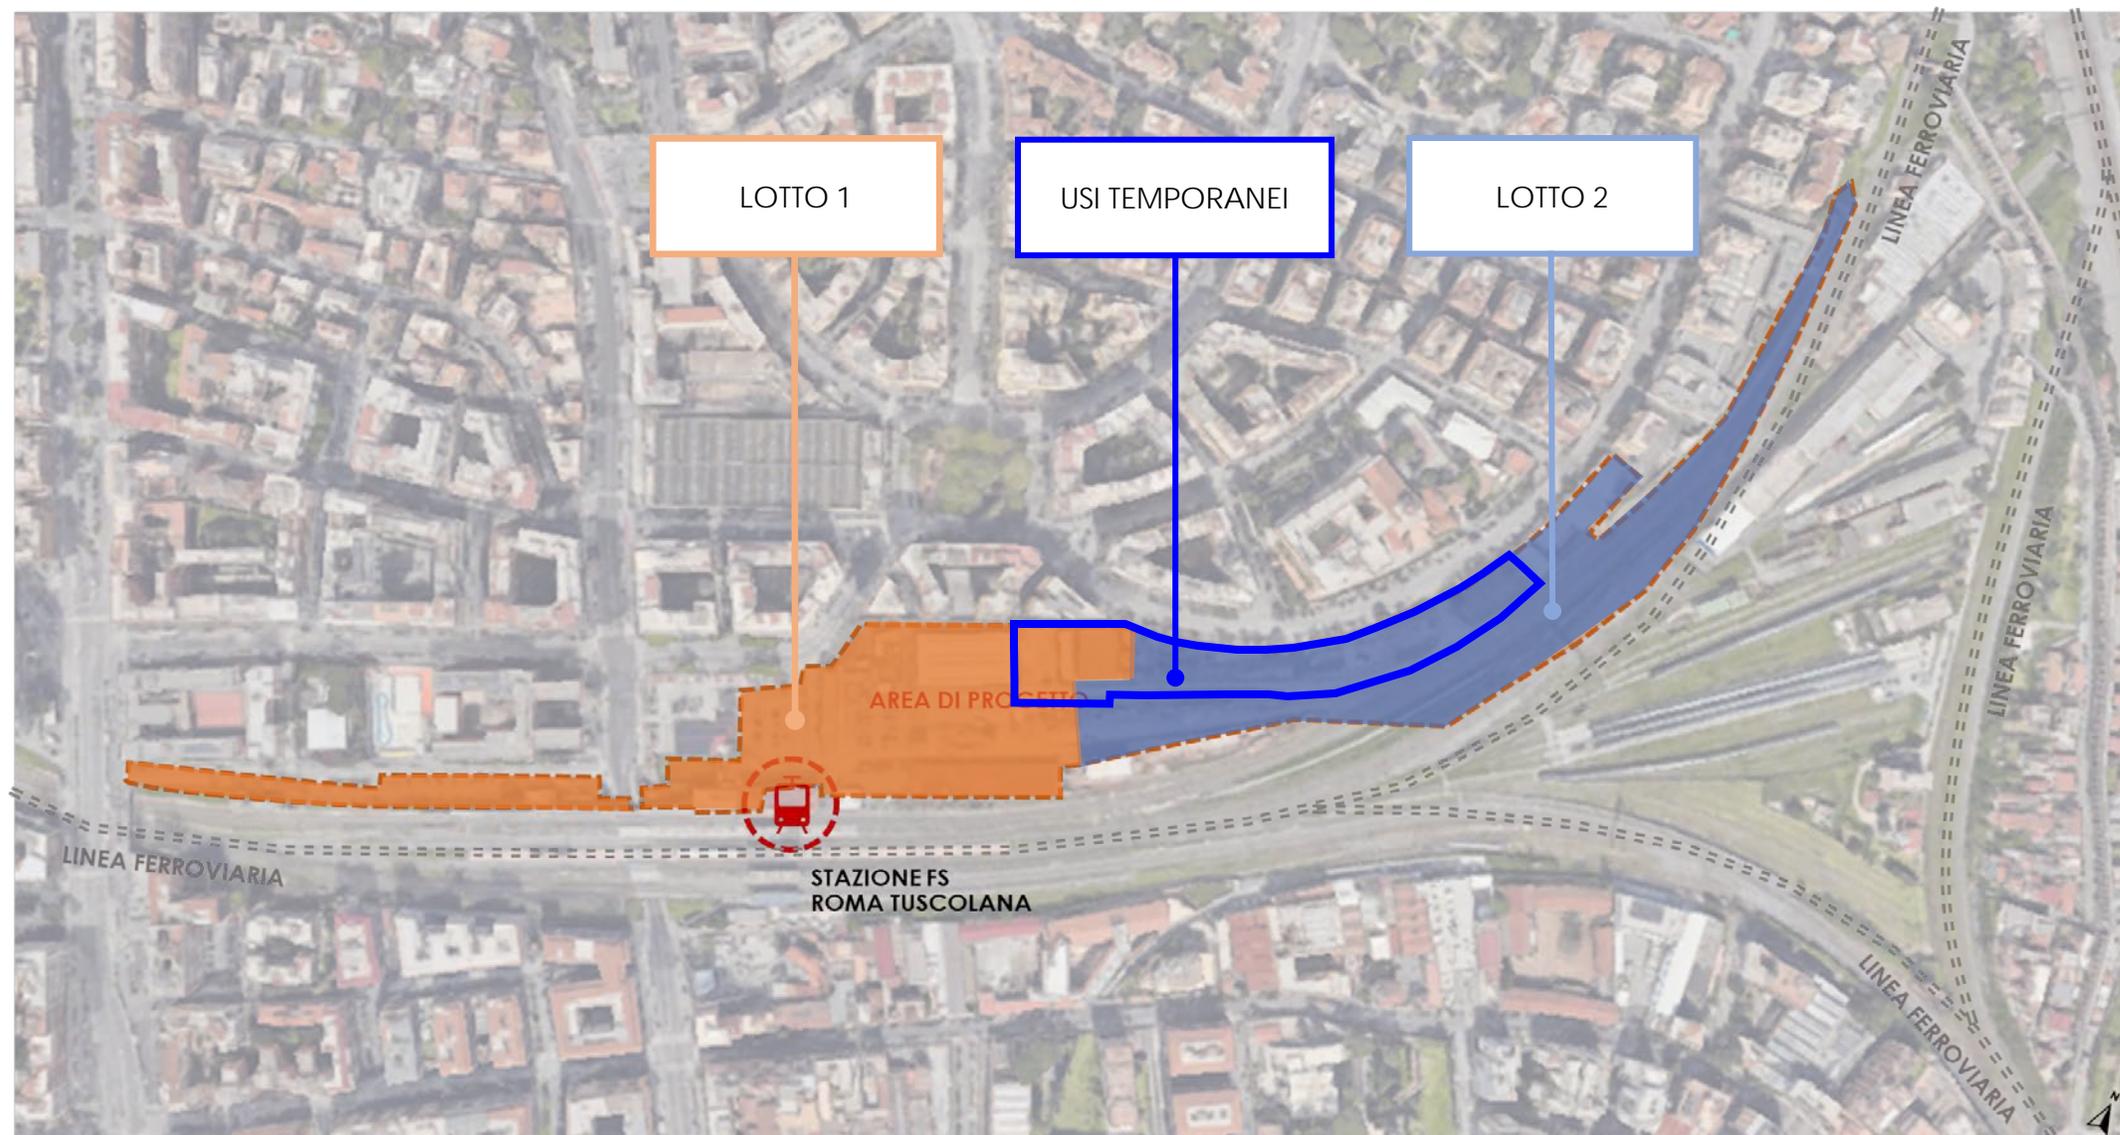

Roma Tuscolana

Perimetro Usi Temporanei - Deliberazione Assemblea Capitolina n. 69 del 17 aprile 2023



→ Accesso

□ Area per riusi temporanei
ST: 11.500 mq