


# MASTERPLAN DI PROGETTO

## Planivolumetrico di progetto

- EDIFICI ESISTENTI RIFUNZIONALIZZATI
- EDIFICI ESISTENTI VINCOLATI
- EDIFICI DI PROGETTO

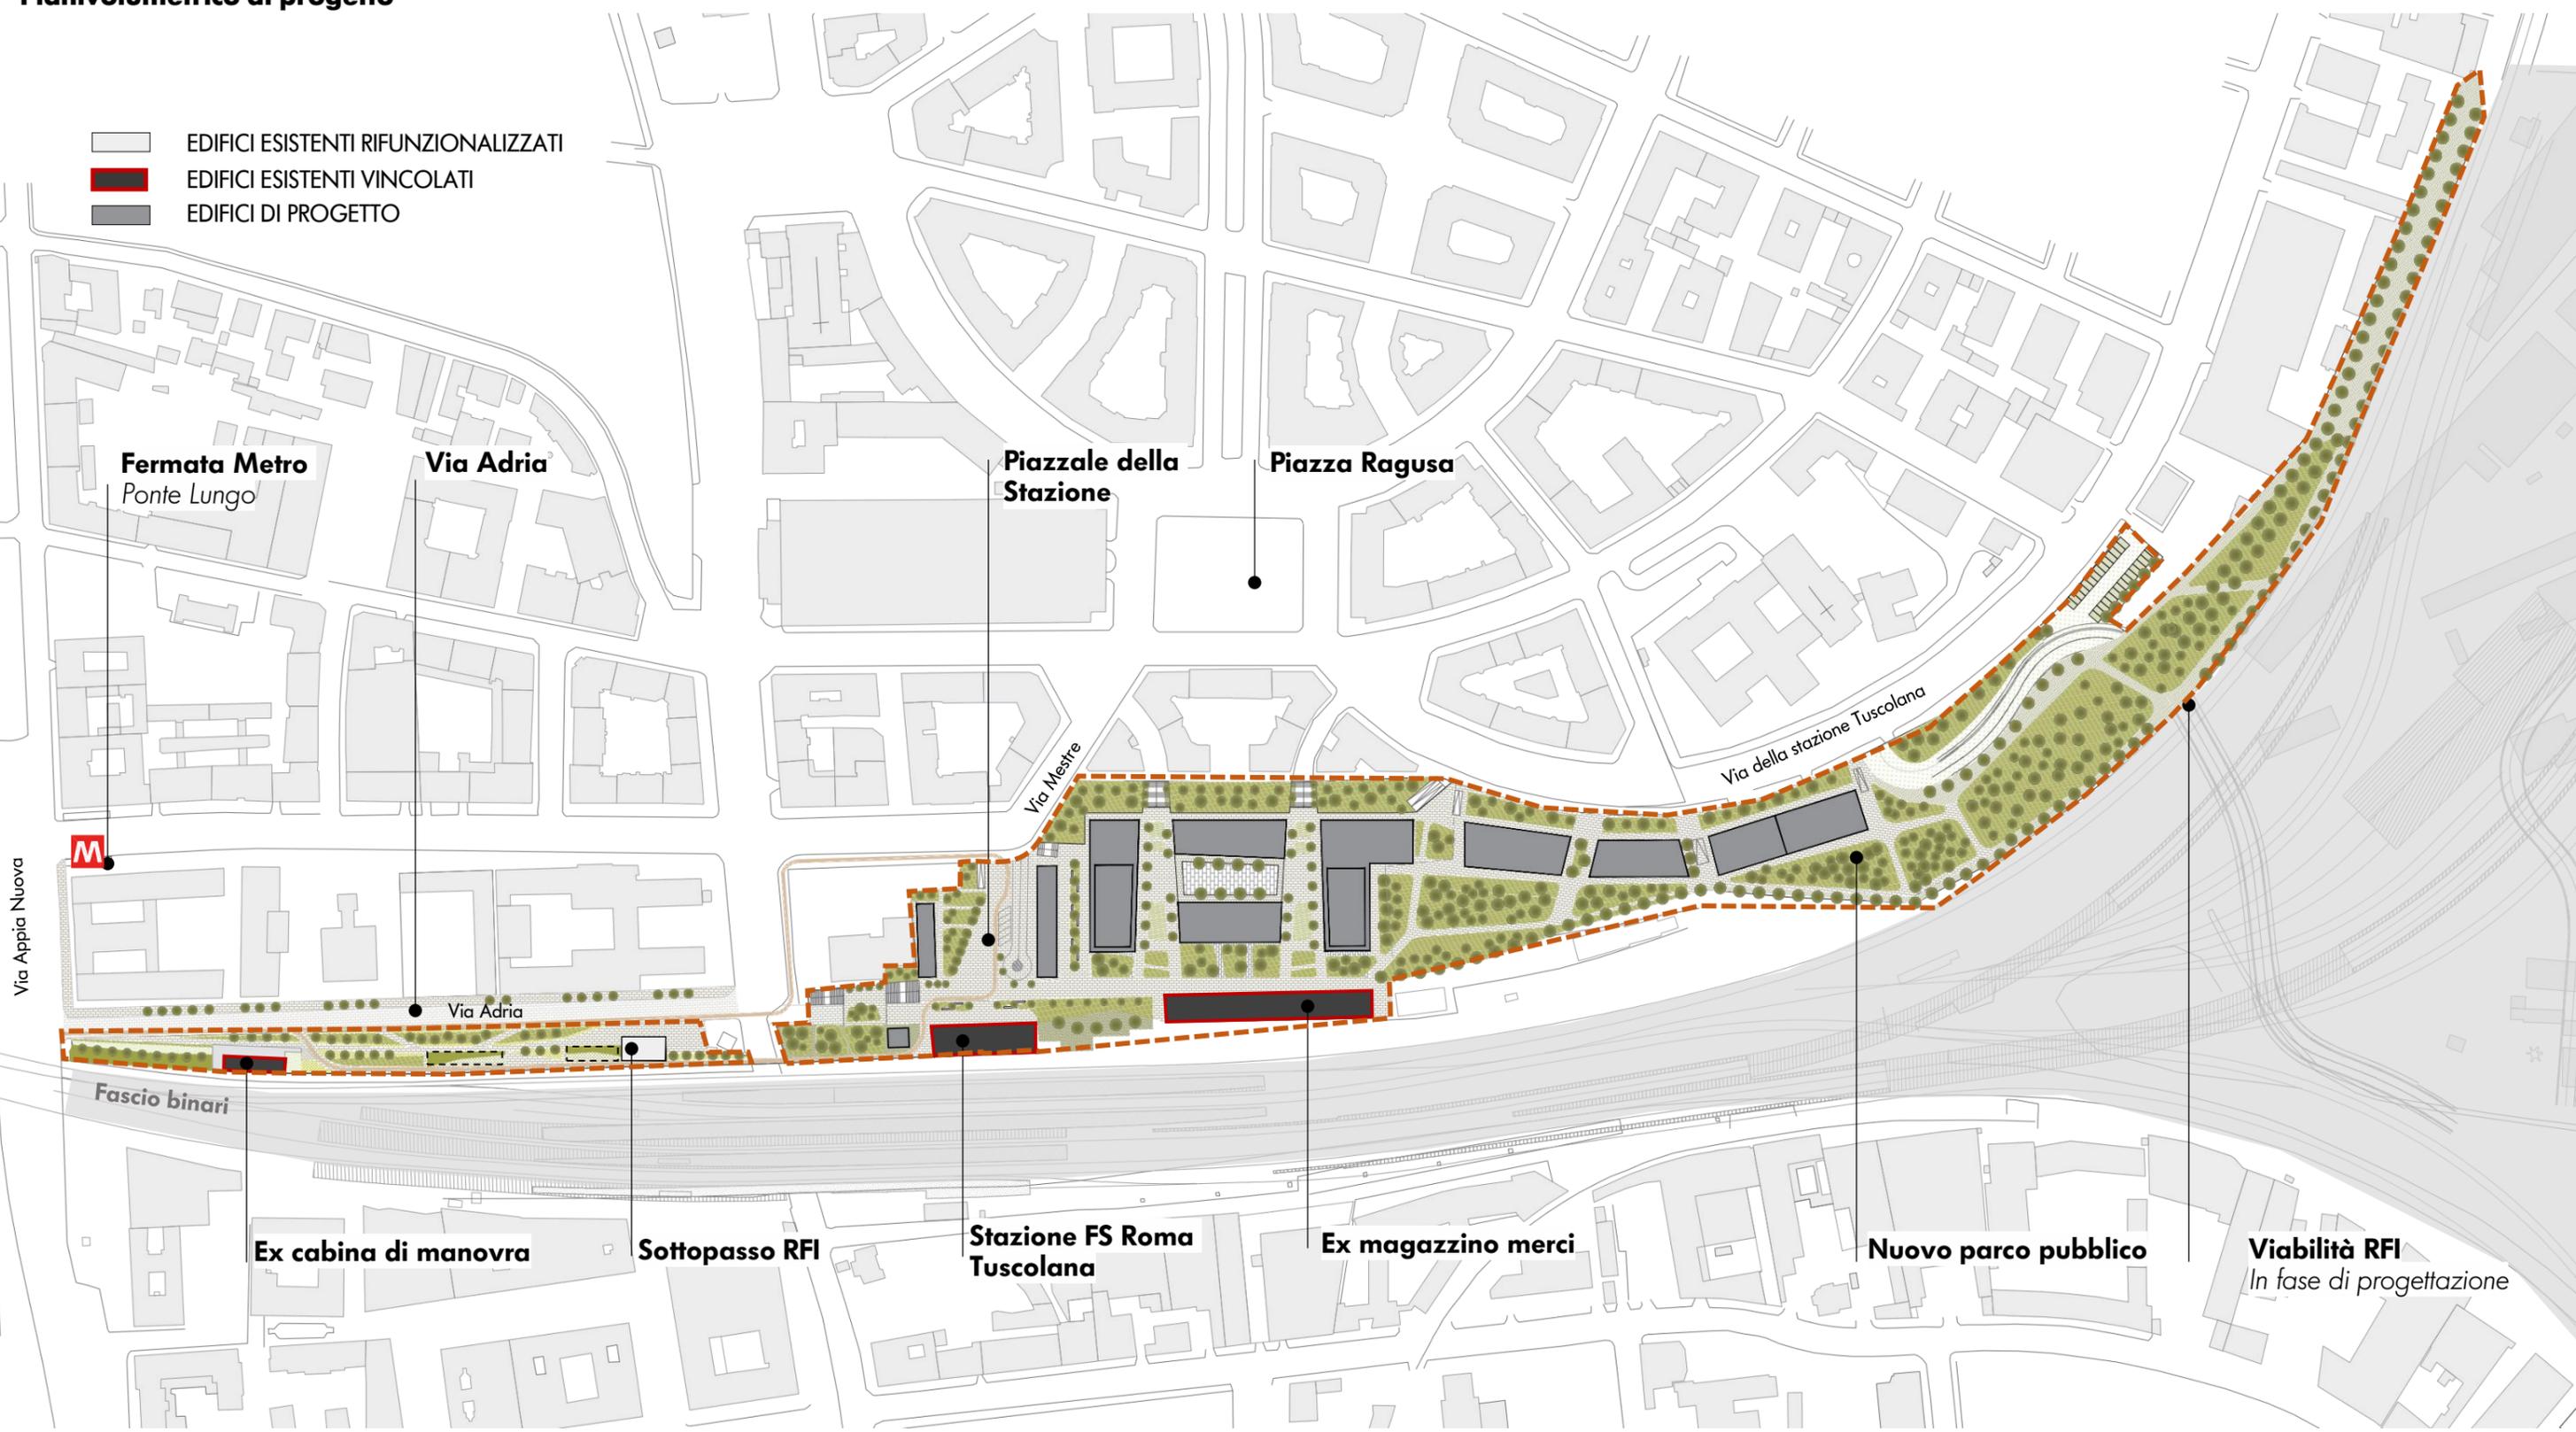

Perimetro area di intervento